


《泰州市城西街区控制性详细规划(修编)》

0608单元局部地块图则修改(调整)

2023年6月

《泰州市城西街区控制性详细规划(修编)》0608单元局部地块图则修改(调整)

修改后土地利用规划图

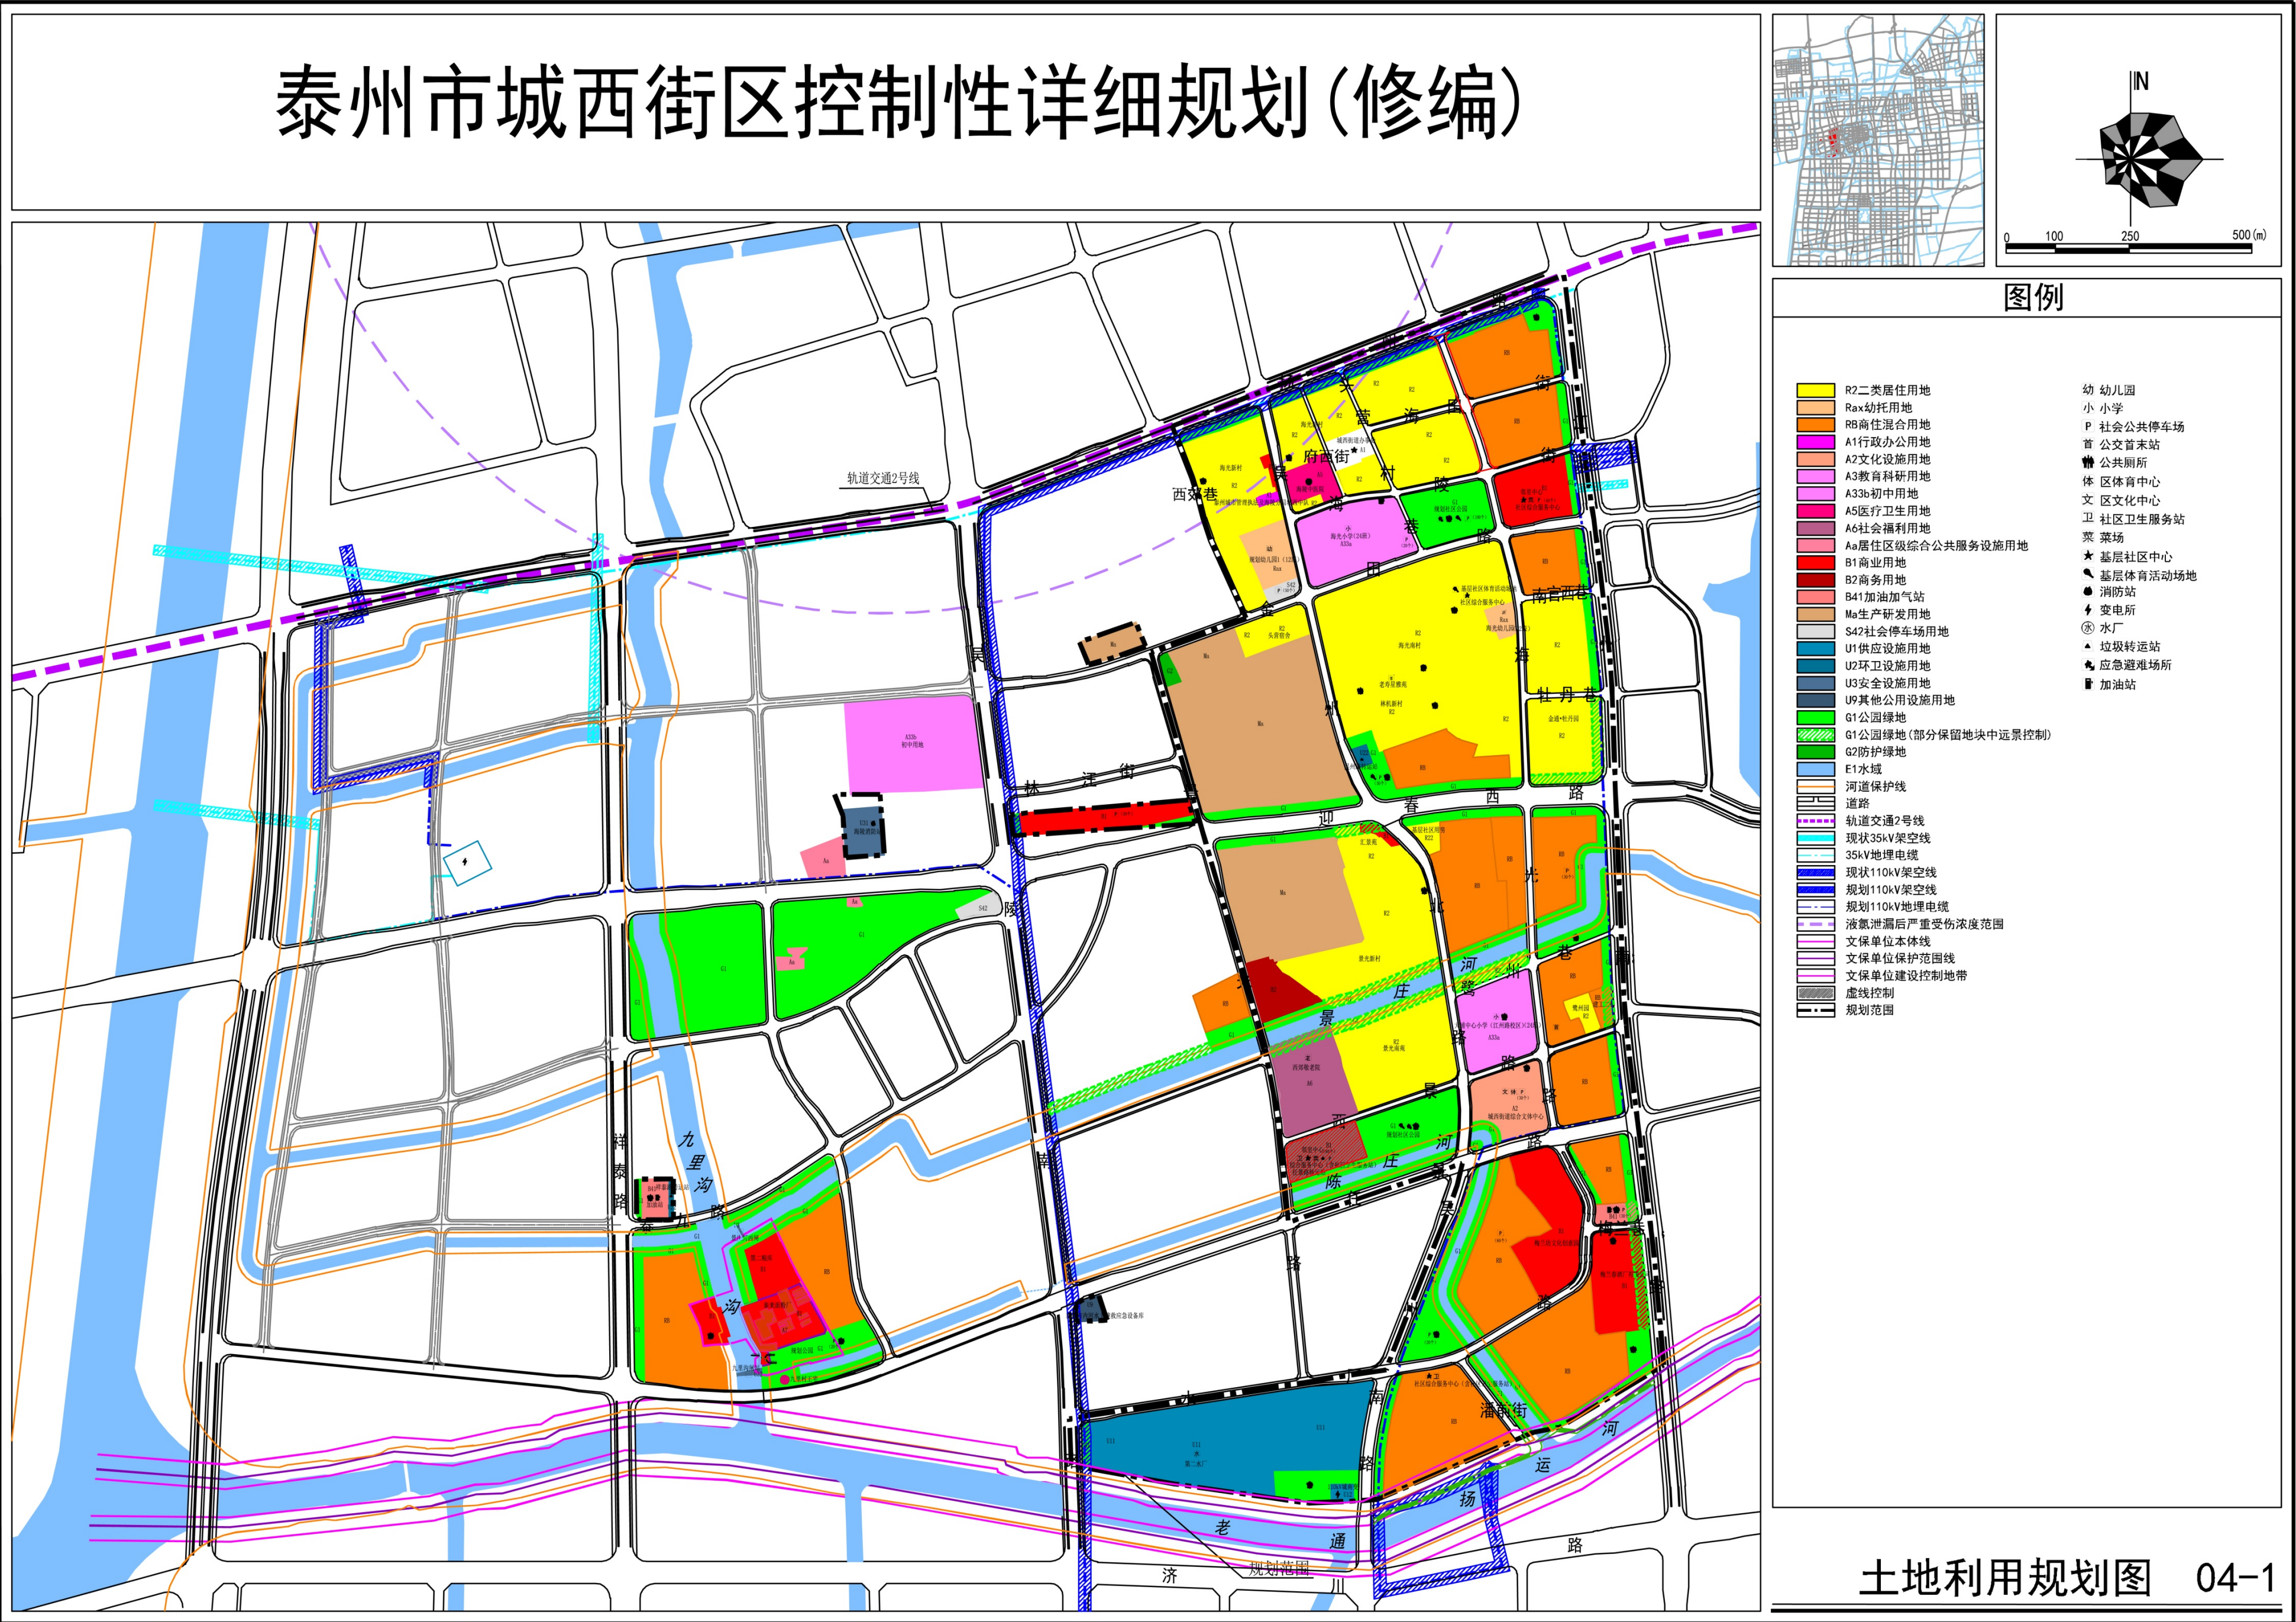

《泰州市城西街区控制性详细规划(修编)》0608单元局部地块图则修改(调整)


0608单元局部地块图则修改前后比对图

修改前

修改后



地块分图则

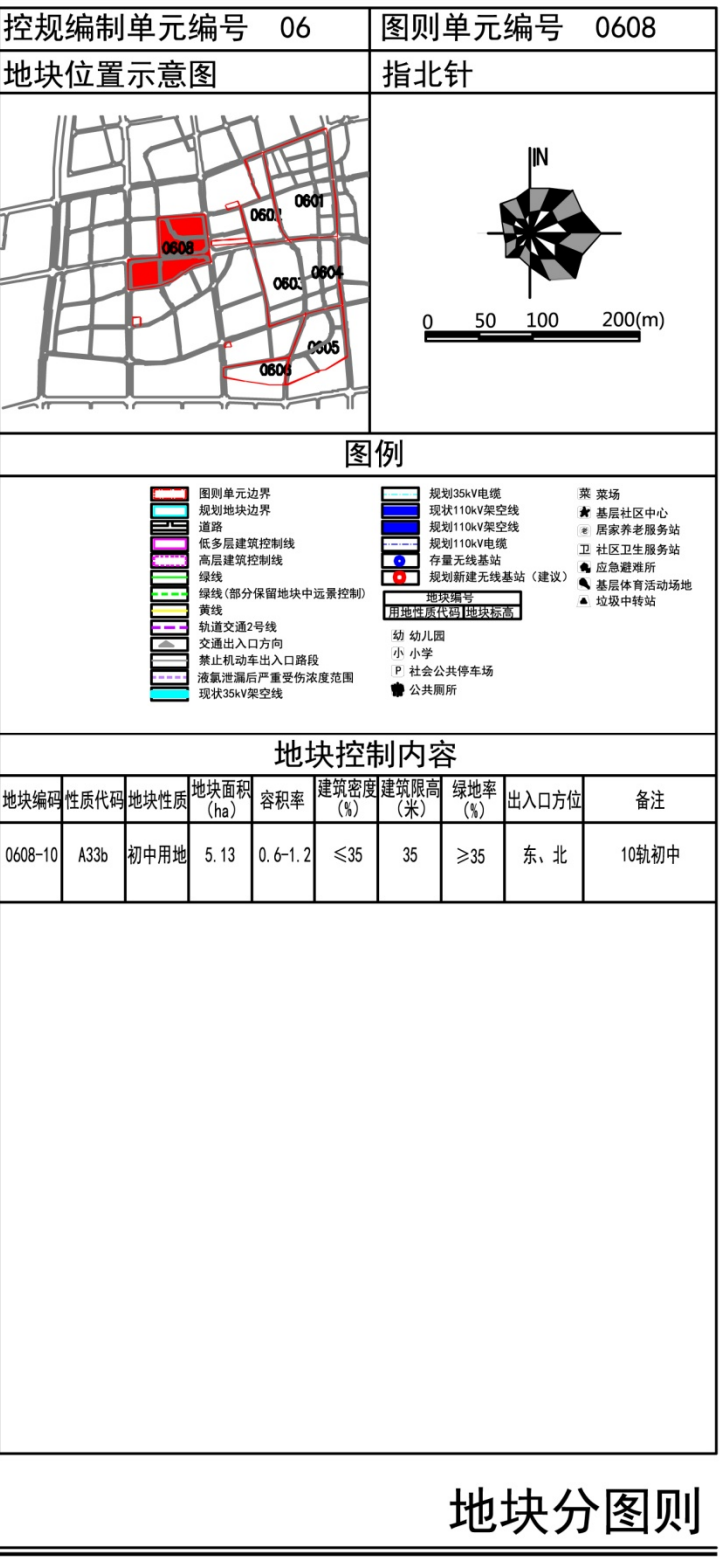

地块分图则

地块位置：位于吴陵路与金田路交叉口的西南侧。

修改内容：根据中小学布局规划，将小学用地修改为初中用地，并适当扩大用地面积。

修改后，地块编号为0608-10，用地面积5.13公顷，容积率0.6-1.2，建筑密度≤35%，绿地率≥35%，建筑限高35米，学校规模10轨。