


# **泰州市循环经济产业园（生态保障园）一区TZ-NY基本控制单元**

## **部分地块控制性详细规划图则修改**

**2022年9月**


# 泰州市循环经济产业园（生态保障园）一区TZ-NY基本控制单元部分地块控制性详细规划图则修改

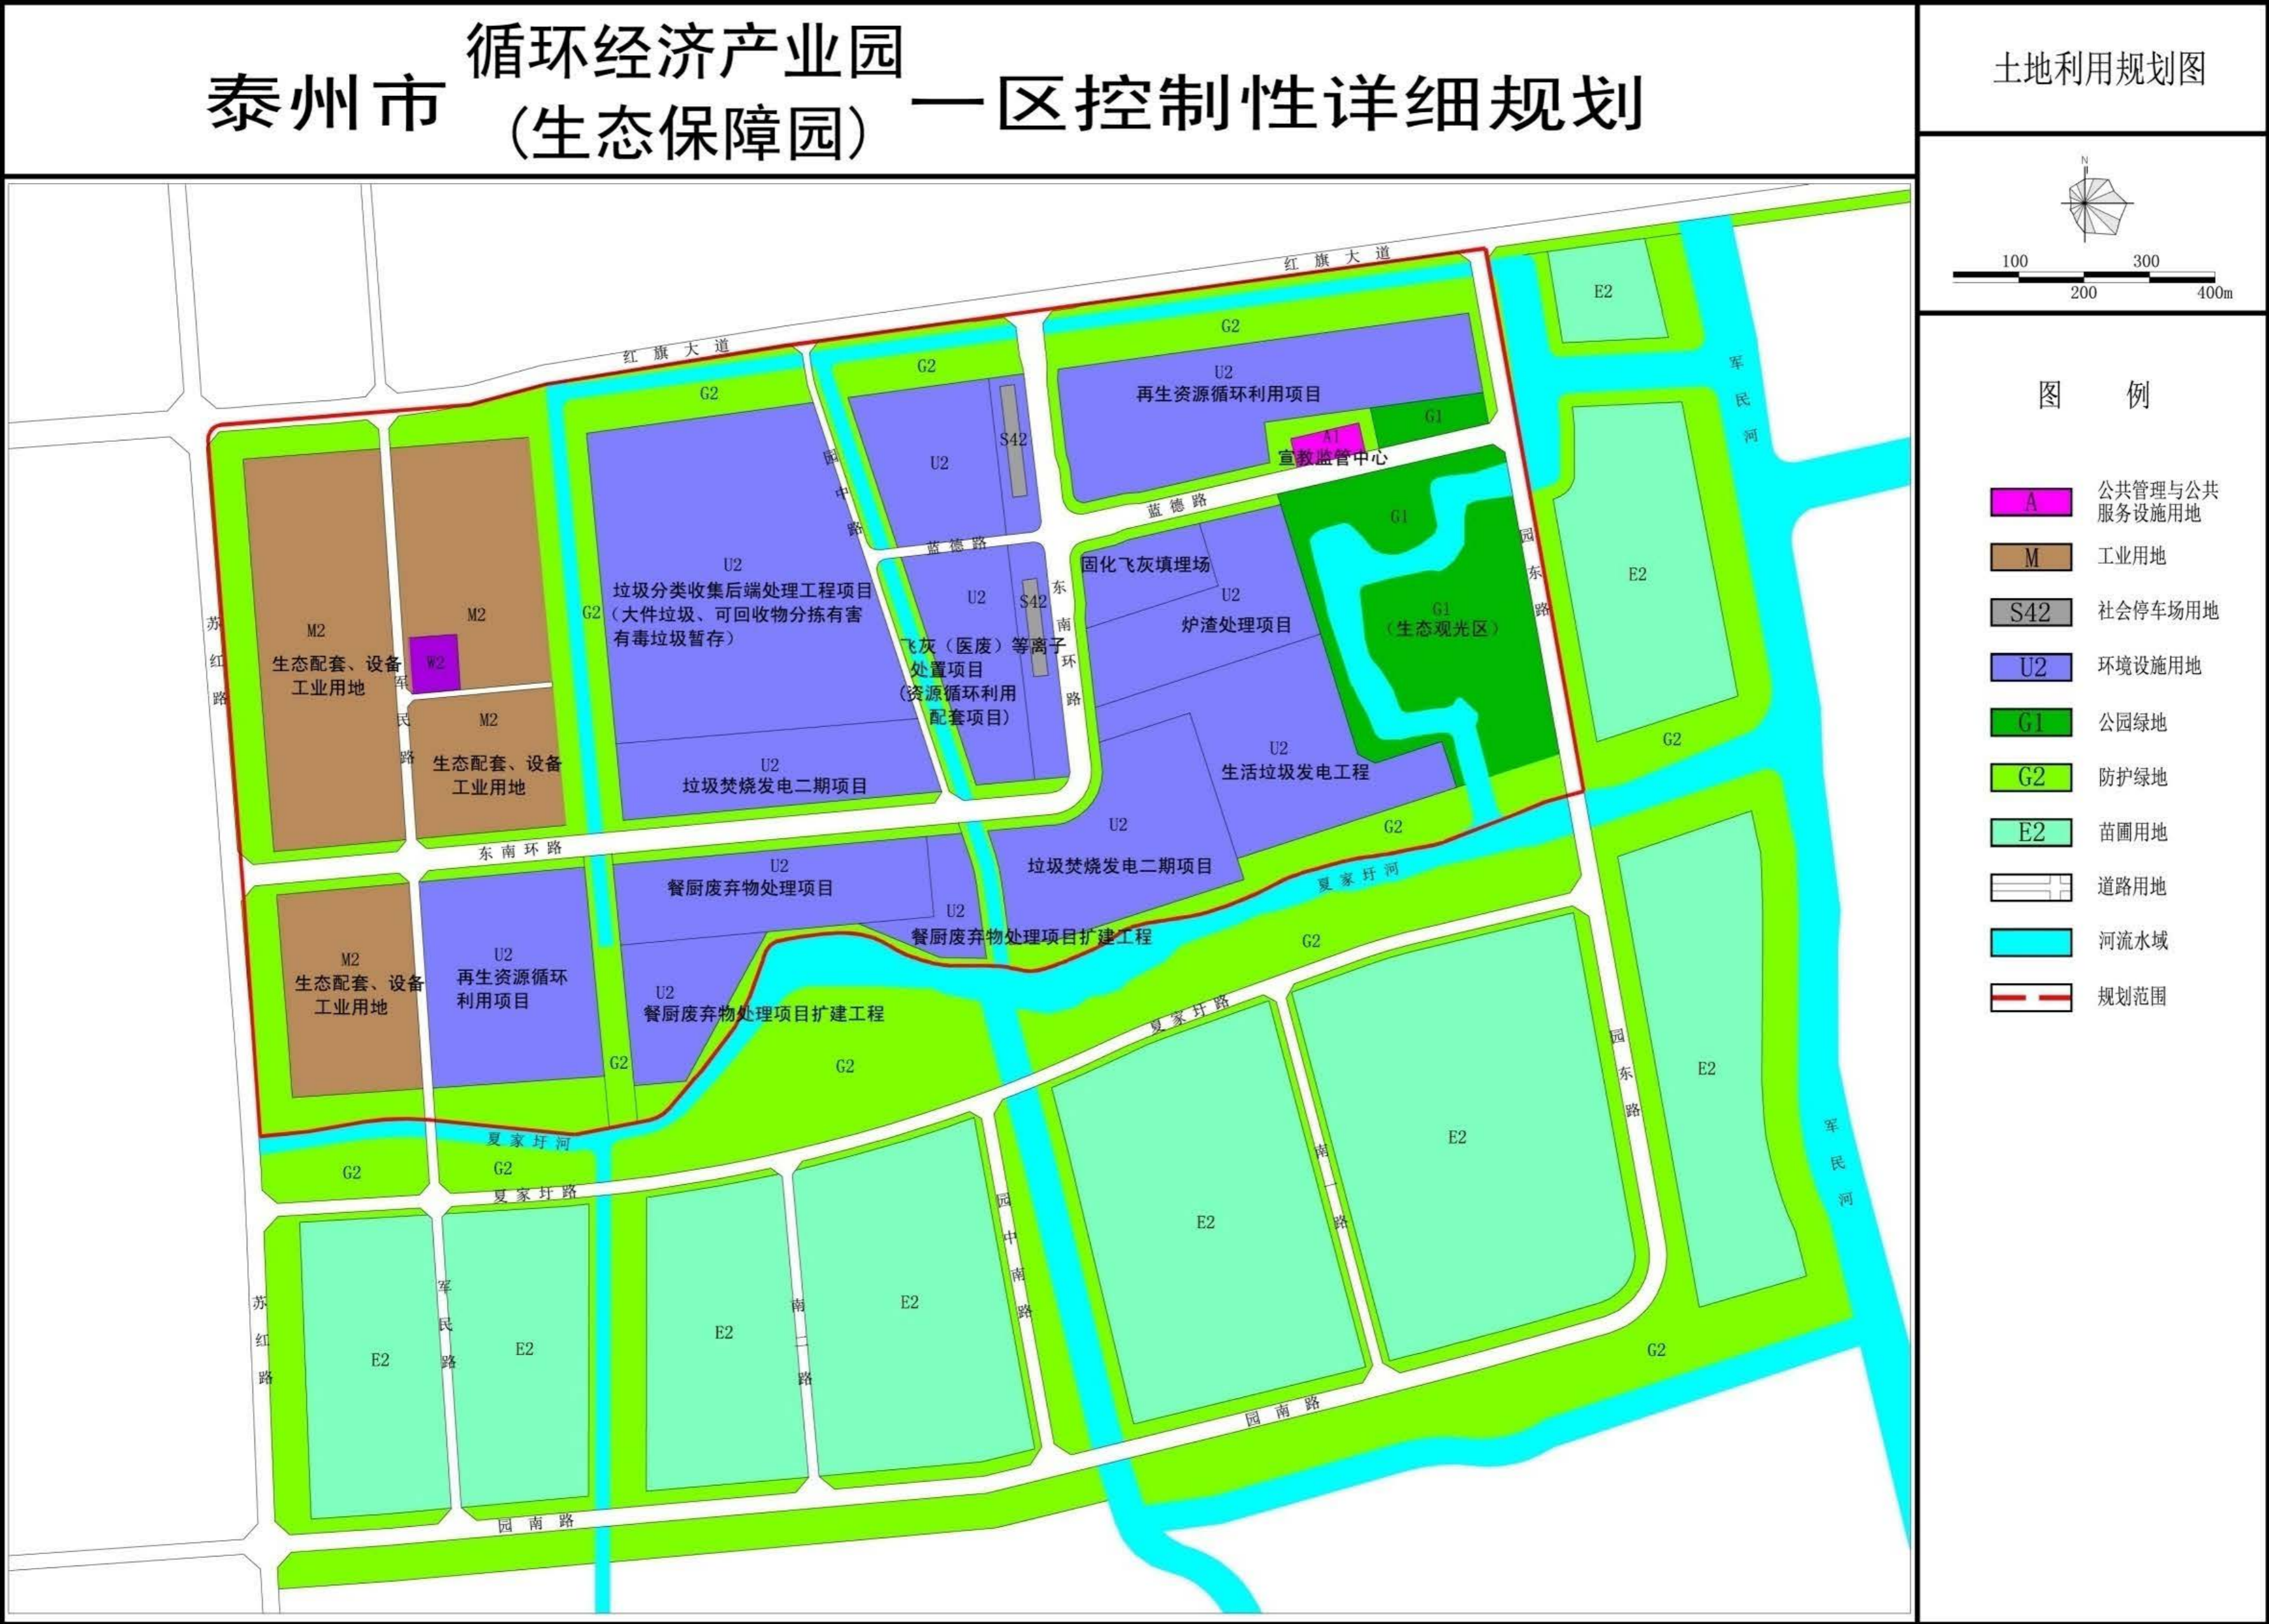


修改后用地规划图

# 泰州市循环经济产业园（生态保障园）一区TZ-NY基本控制单元部分地块控制性详细规划图则修改

修改前

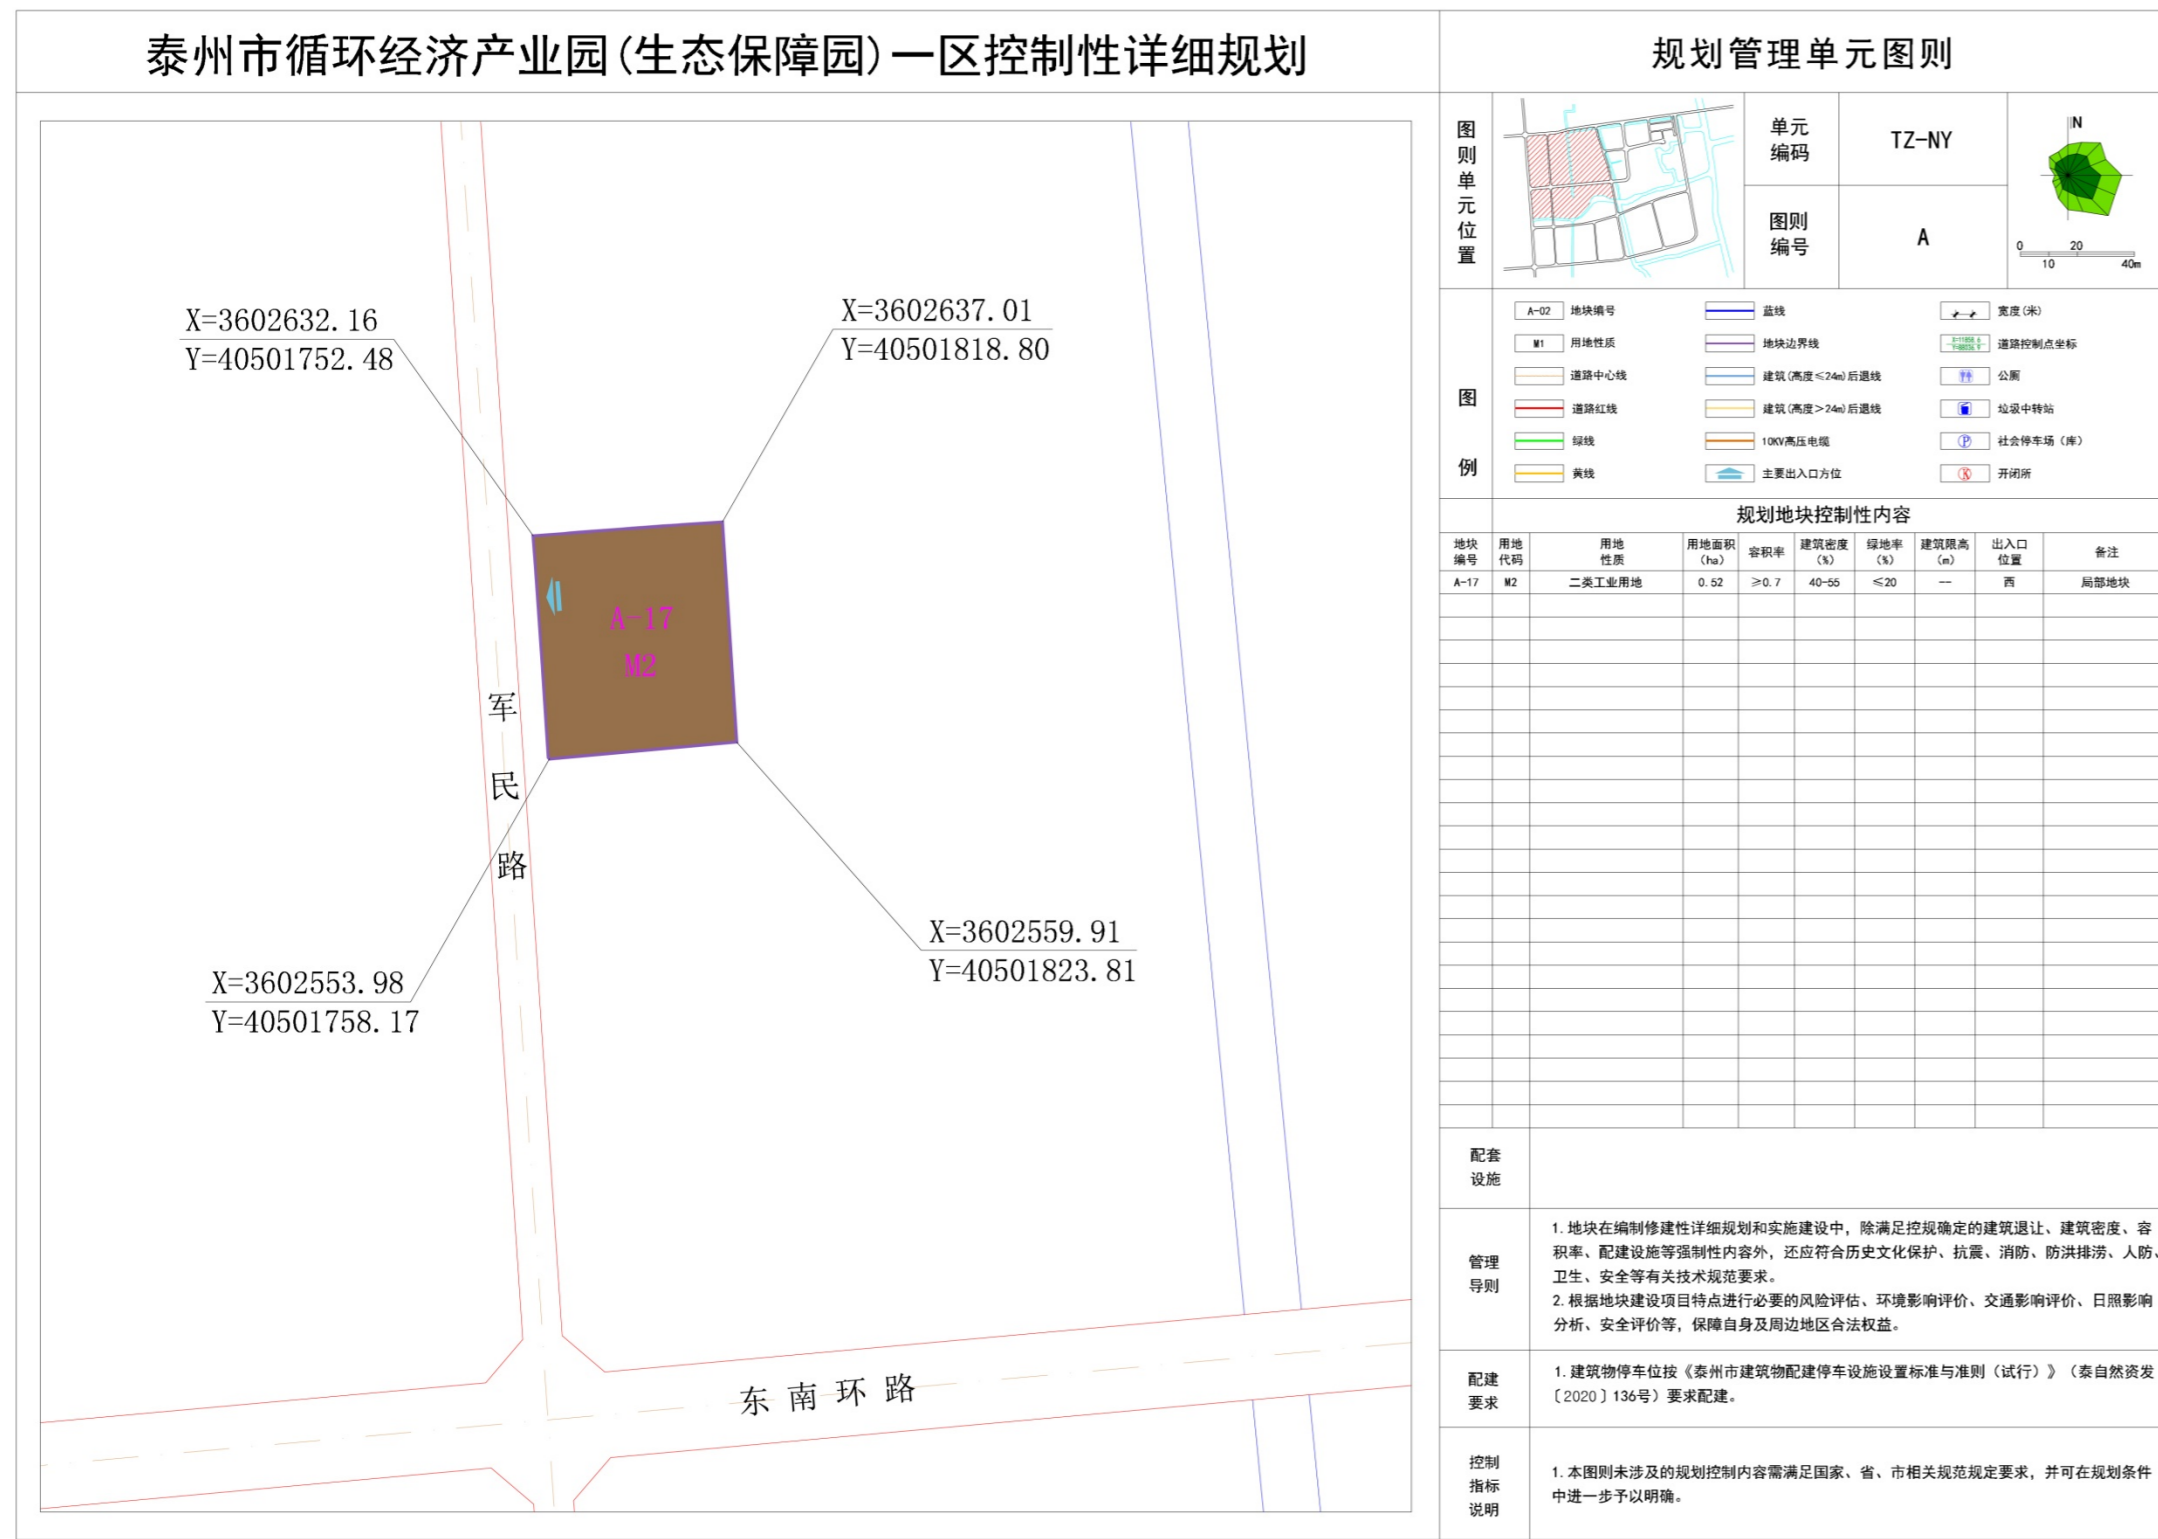

修改后

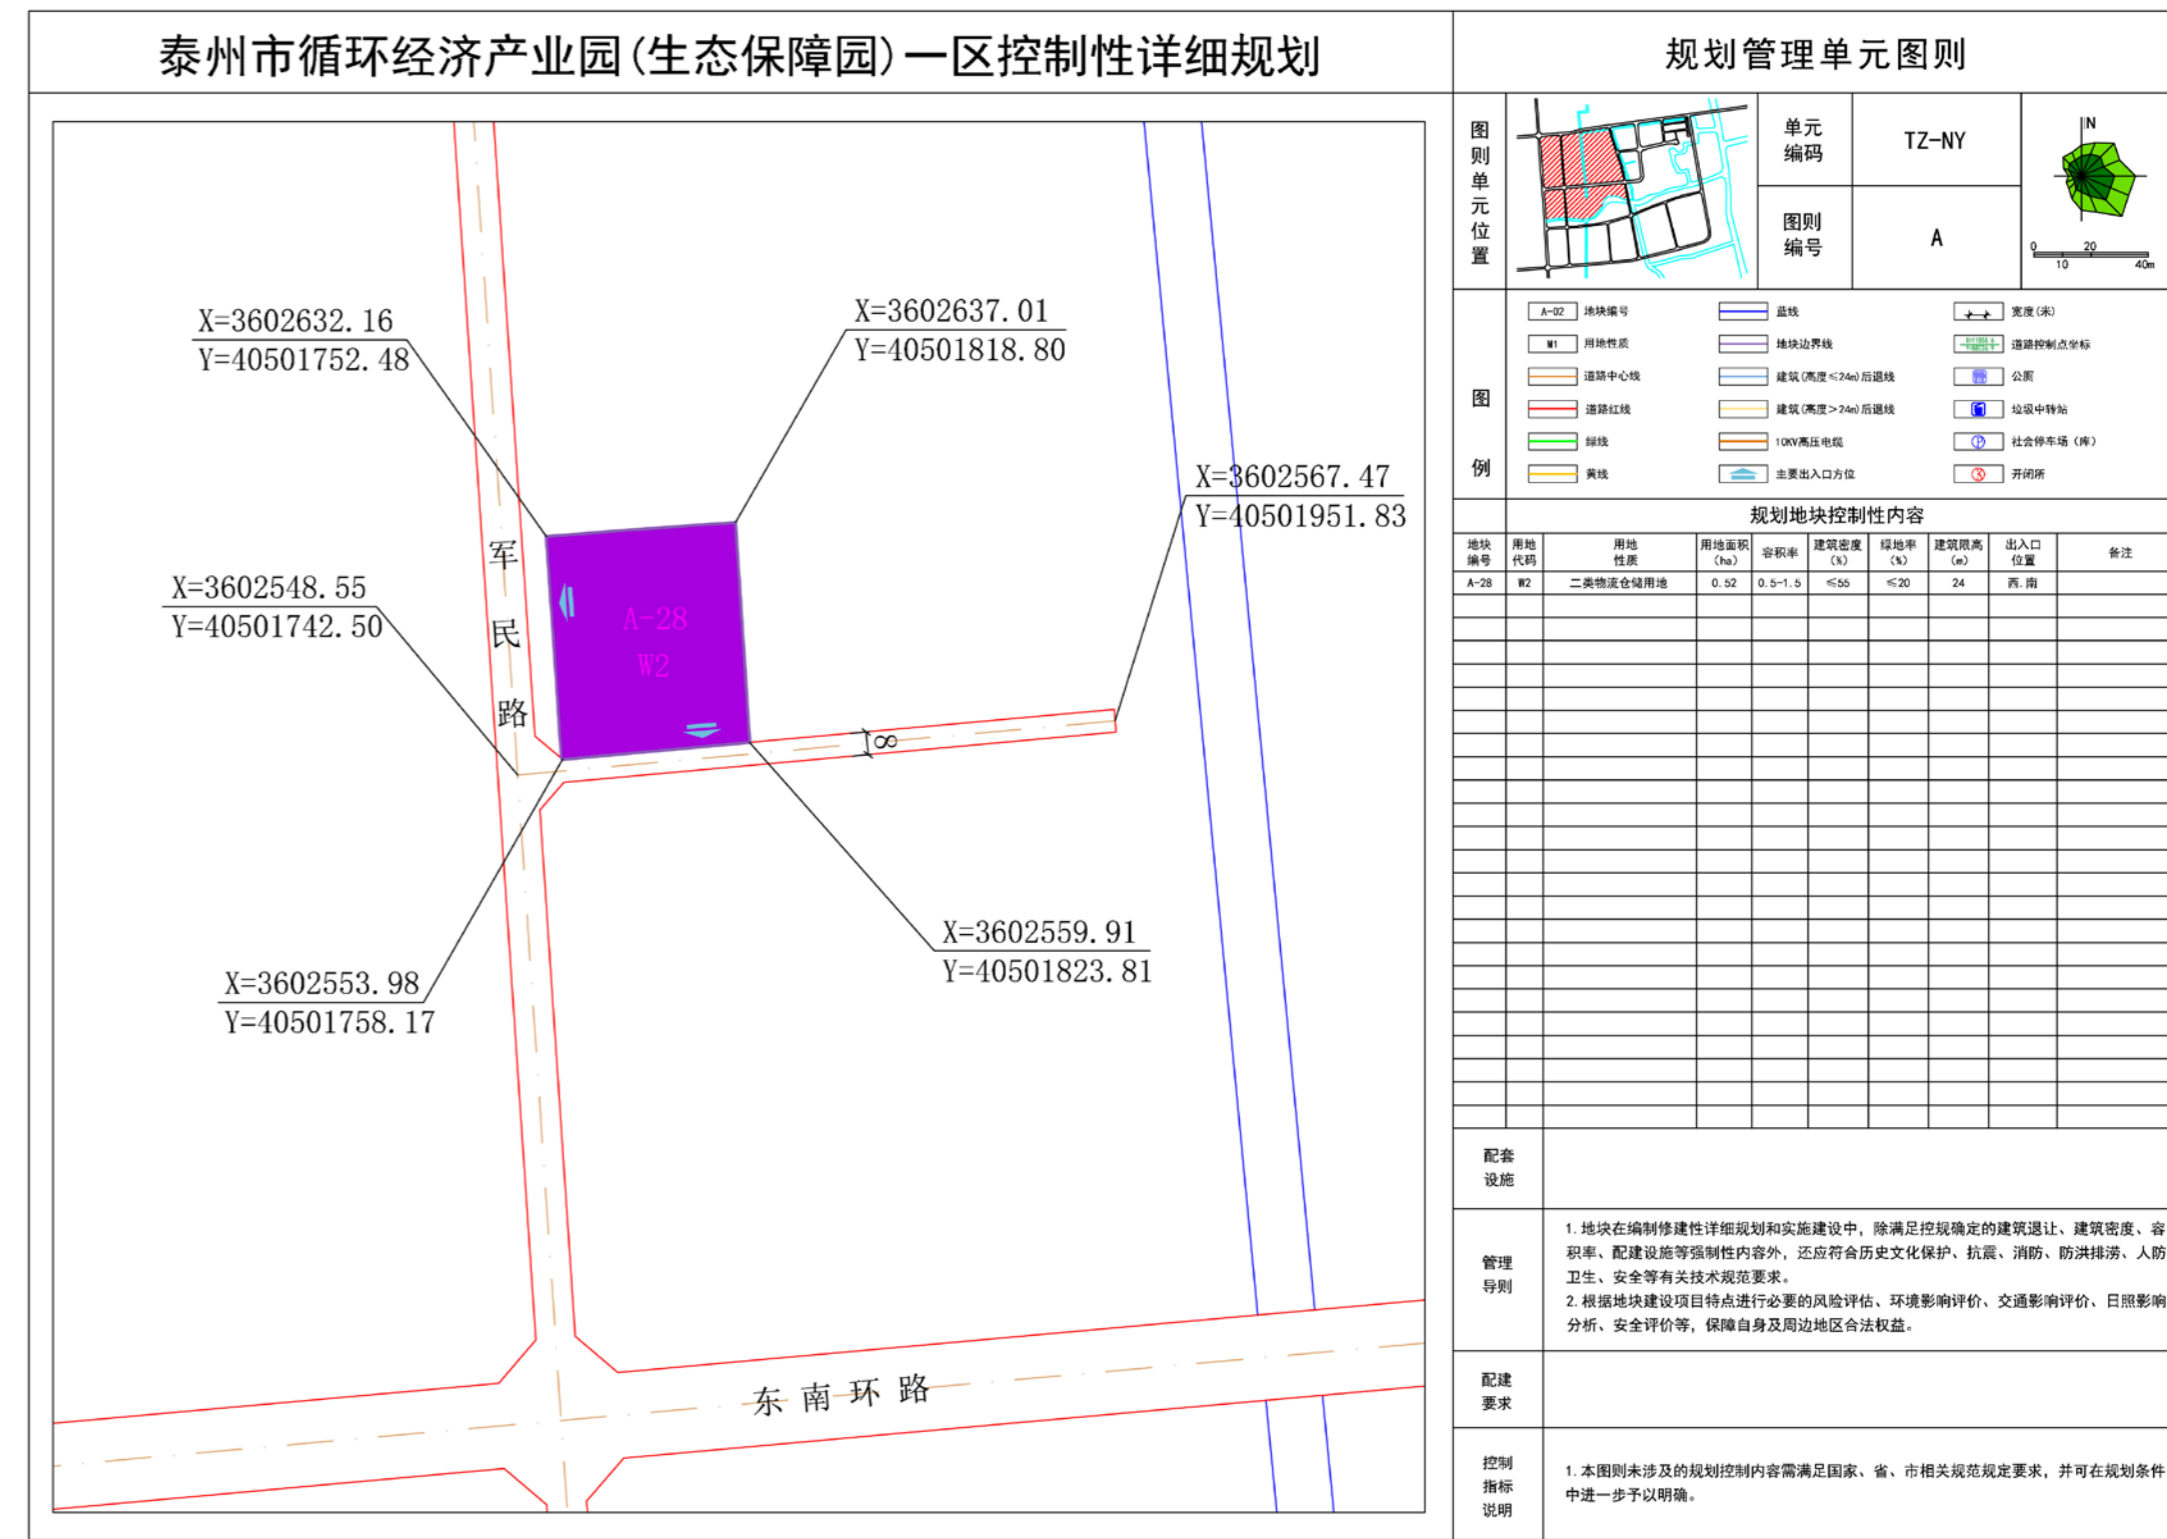

修改内容：

(1) 原A-17地块（局部地块）图则编号修改为A-28，地块用地性质为二类物流仓储用地，用地面积为0.52公顷，容积率为0.5-1.5，建筑密度≤55%，绿地率≤20%，建筑限高为24米；

(2) A-28地块南侧新增一条东西向支路，道路红线宽度8米。